




ELABORATI DI PROGETTO

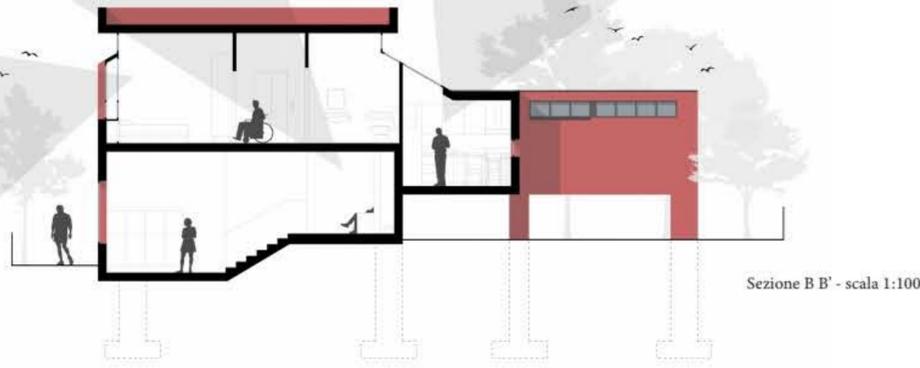

Sezione B B' - scala 1:100




Sezione prospettica




Sezione A A' - scala 1:100


ELABORATI DI PROGETTO

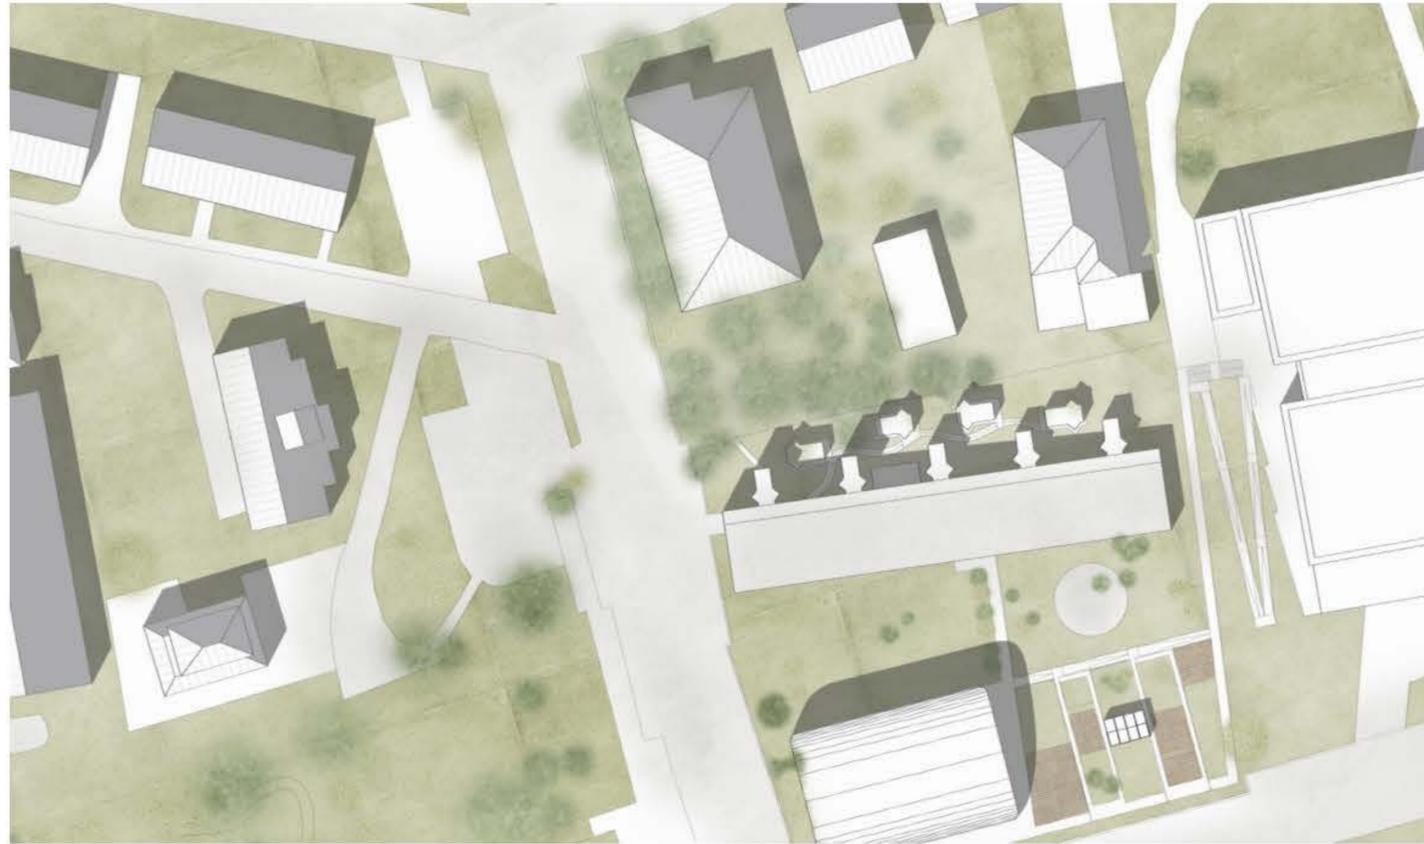

Planivolumetrico - scala 1:500

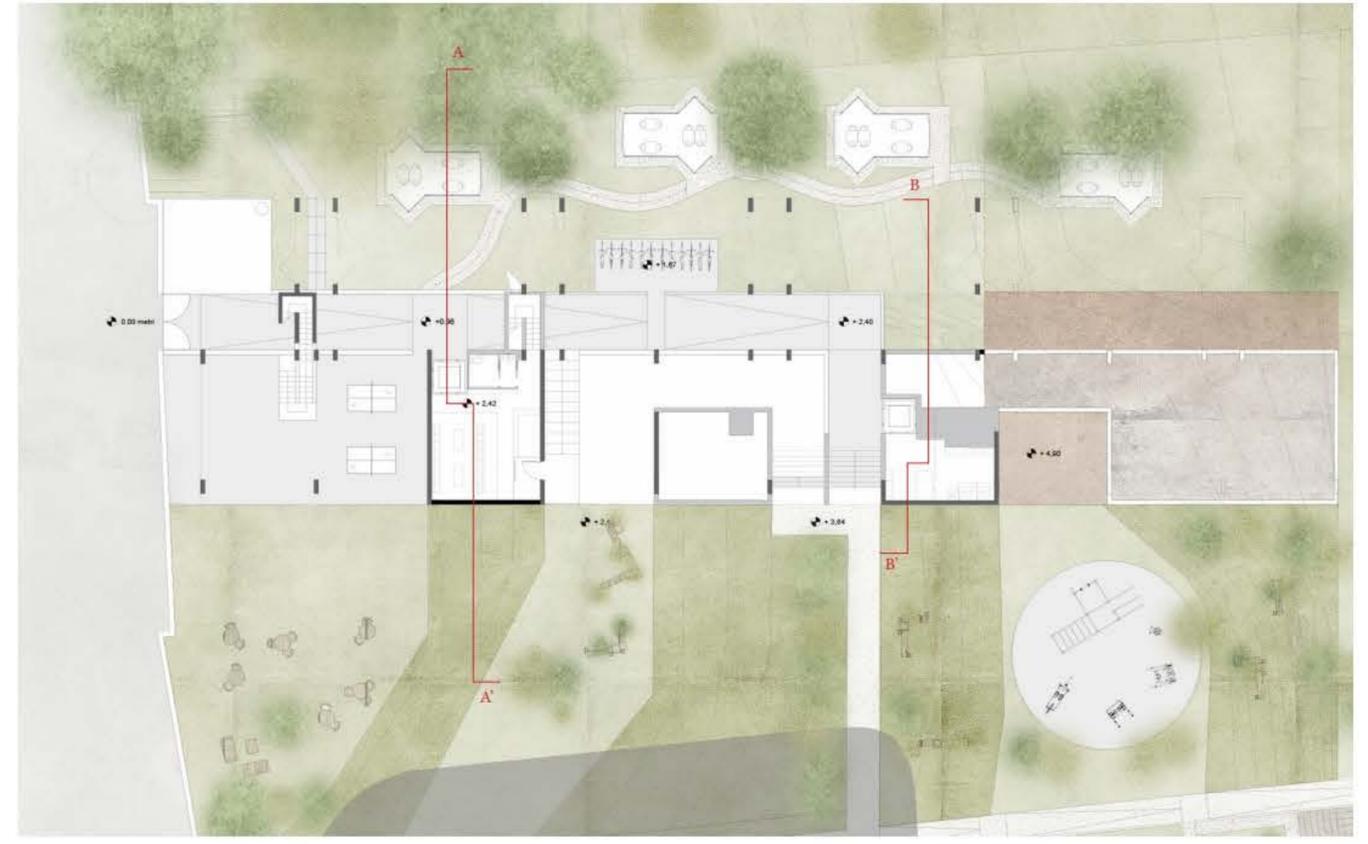


Pianta al suolo - scala 1:200

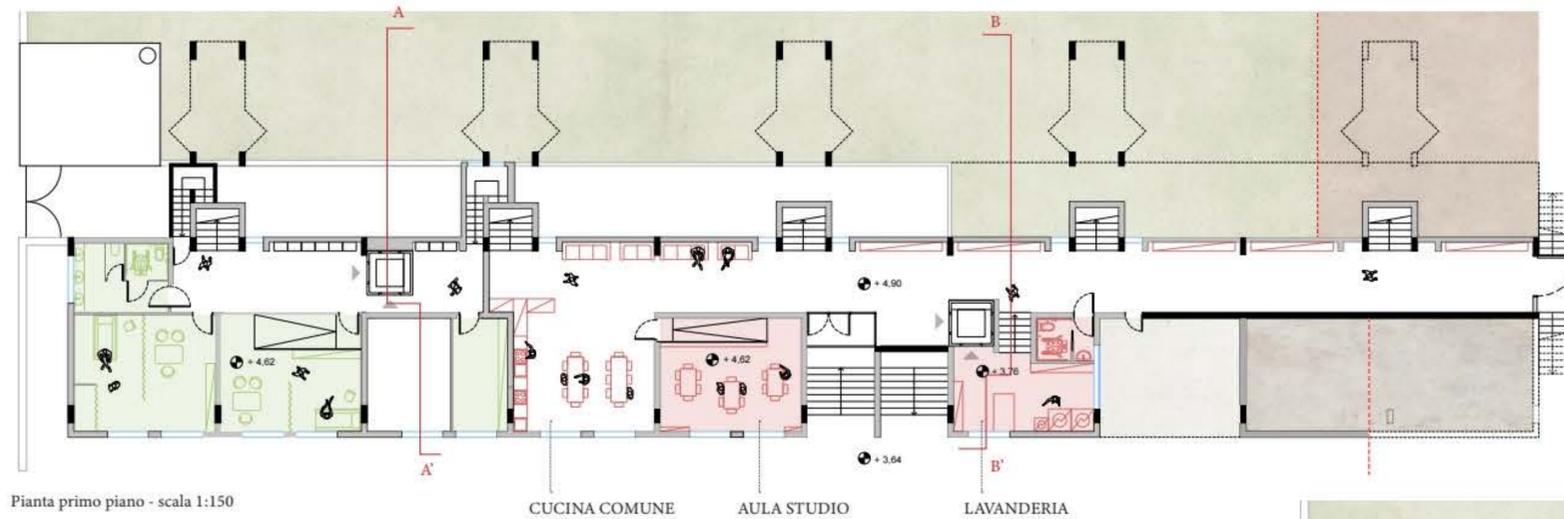

Pianta primo piano - scala 1:150

CUCINA COMUNE AULA STUDIO LAVANDERIA

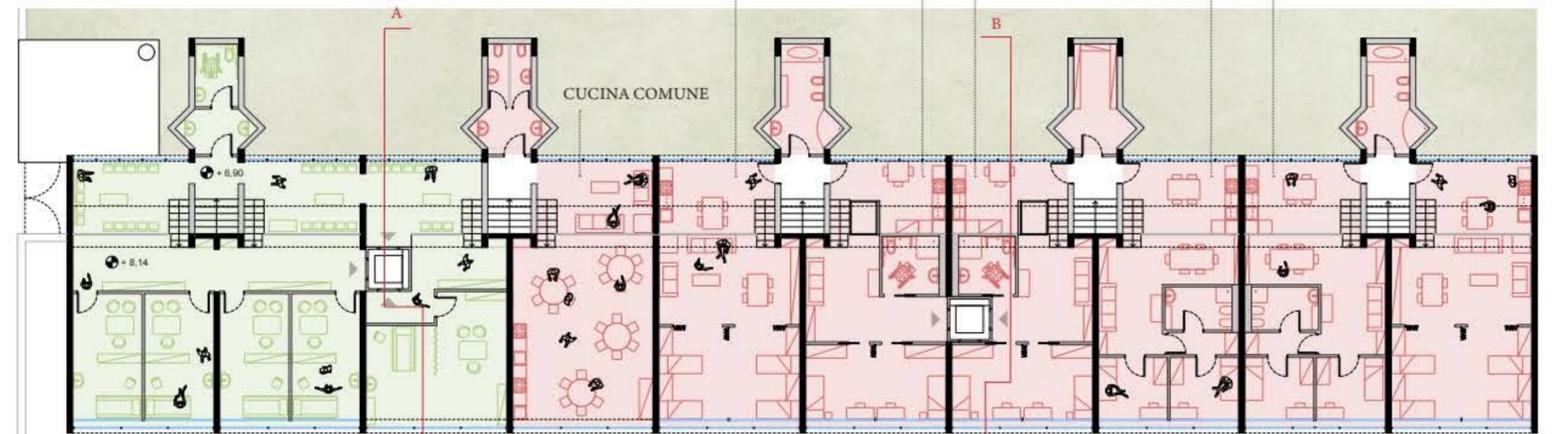

Pianta secondo piano - scala 1:150



APPARTAMENTI per STUDENTI SOCIEVOLI
bagno esterno, quattro posti letto, ampio soggiorno e cucina

APPARTAMENTI per STUDENTI CON DISABILITÀ
bagno interno, due posti letto, soggiorno e grande cucina sbarco diretto dell'ascensore

APPARTAMENTI per STUDENTI RISERVATI
bagno interno, due posti letto, soggiorno e grande cucina

CONCEPT DI PROGETTO

RIGENERAZIONE

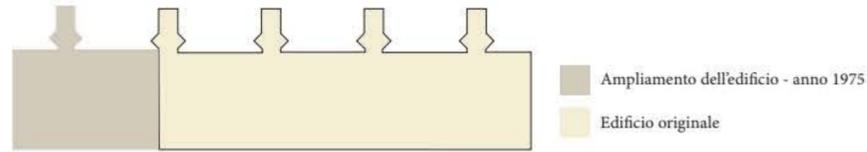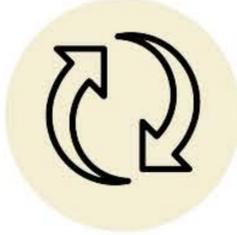

LECCO Notizie
Riqualificare l'ex scuola costa 3,5 milioni. "Potevamo avere un palazzetto"

Principi LECCO
La ex scuola Gamberasio si può riqualificare, ma la spesa per ora è troppo alta



ACCESSIBILITA'
inclusione e opportunità

ESIGENZE DEI CITTADINI



#CambiAmoCalozio

Il nostro tema di progetto si basa sul conoscere meglio e dare voce alle esigenze degli abitanti, questo ci ha spinto ad entrare a contatto con il gruppo civico CambiAmoCalozio, il quale ci ha indicato la necessità del miglioramento dei servizi per la sanità, la rivitalizzazione del quartiere e spazi di incontro e studio per giovani, le quali sono state al centro delle nostre riflessioni progettuali.



SANITA'
ambulatorio medico di base, assistenza




LIBERTA'
spazi studio, amicizia, comunità




INCONTRO
convivenza, legami, crescita

ItaNews
Milano è la città più cara per i fuoriscede. 626 euro per una stanza

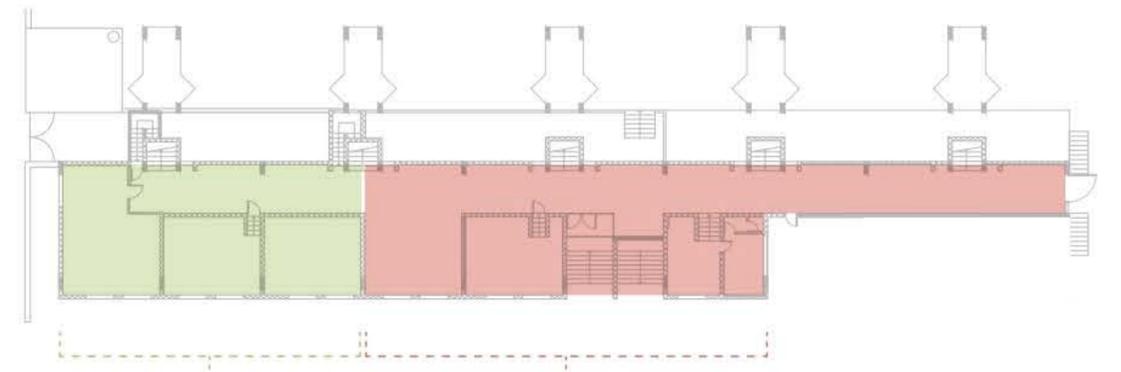

ambulatori e visite mediche


spazio studio e servizi per studenti

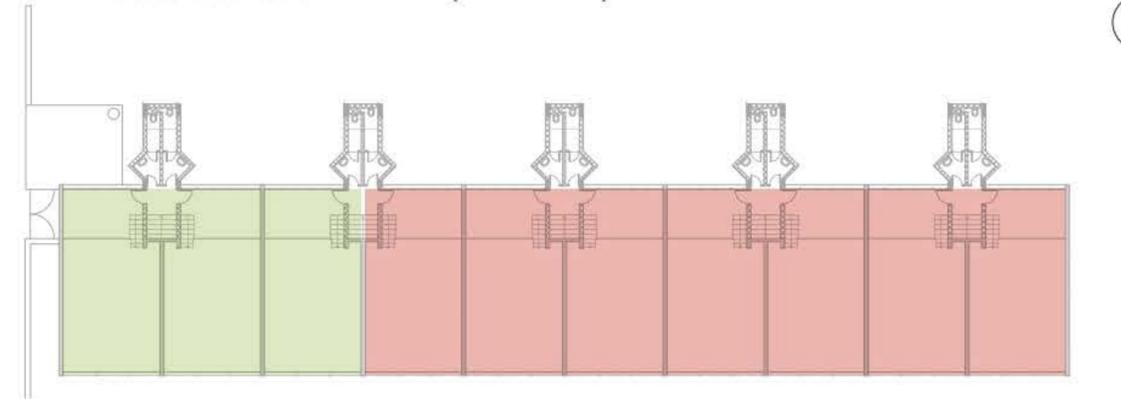


ambulatori e visite mediche

residenze per studenti

schema distribuzione verticale

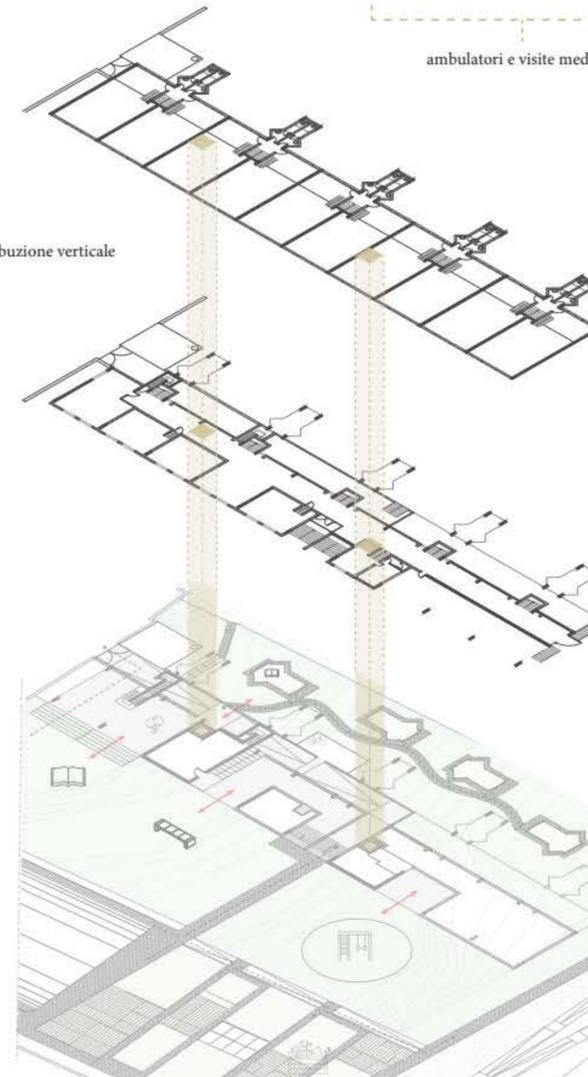

— percorsi degli studenti
— percorsi della sanità
- - - percorsi esterni

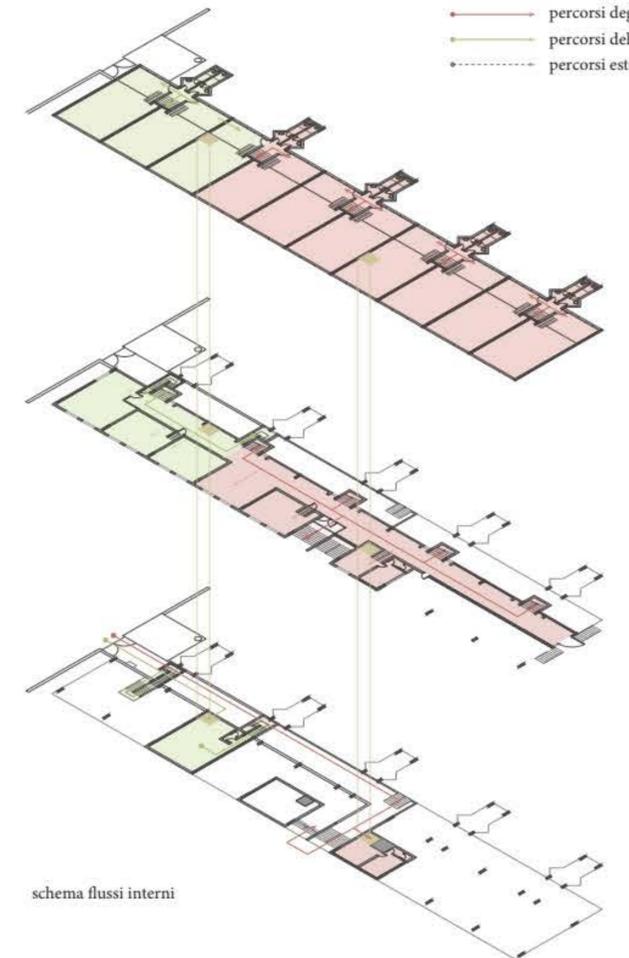

schema flussi interni